



EDIFICIO ADMINISTRATIVO 1

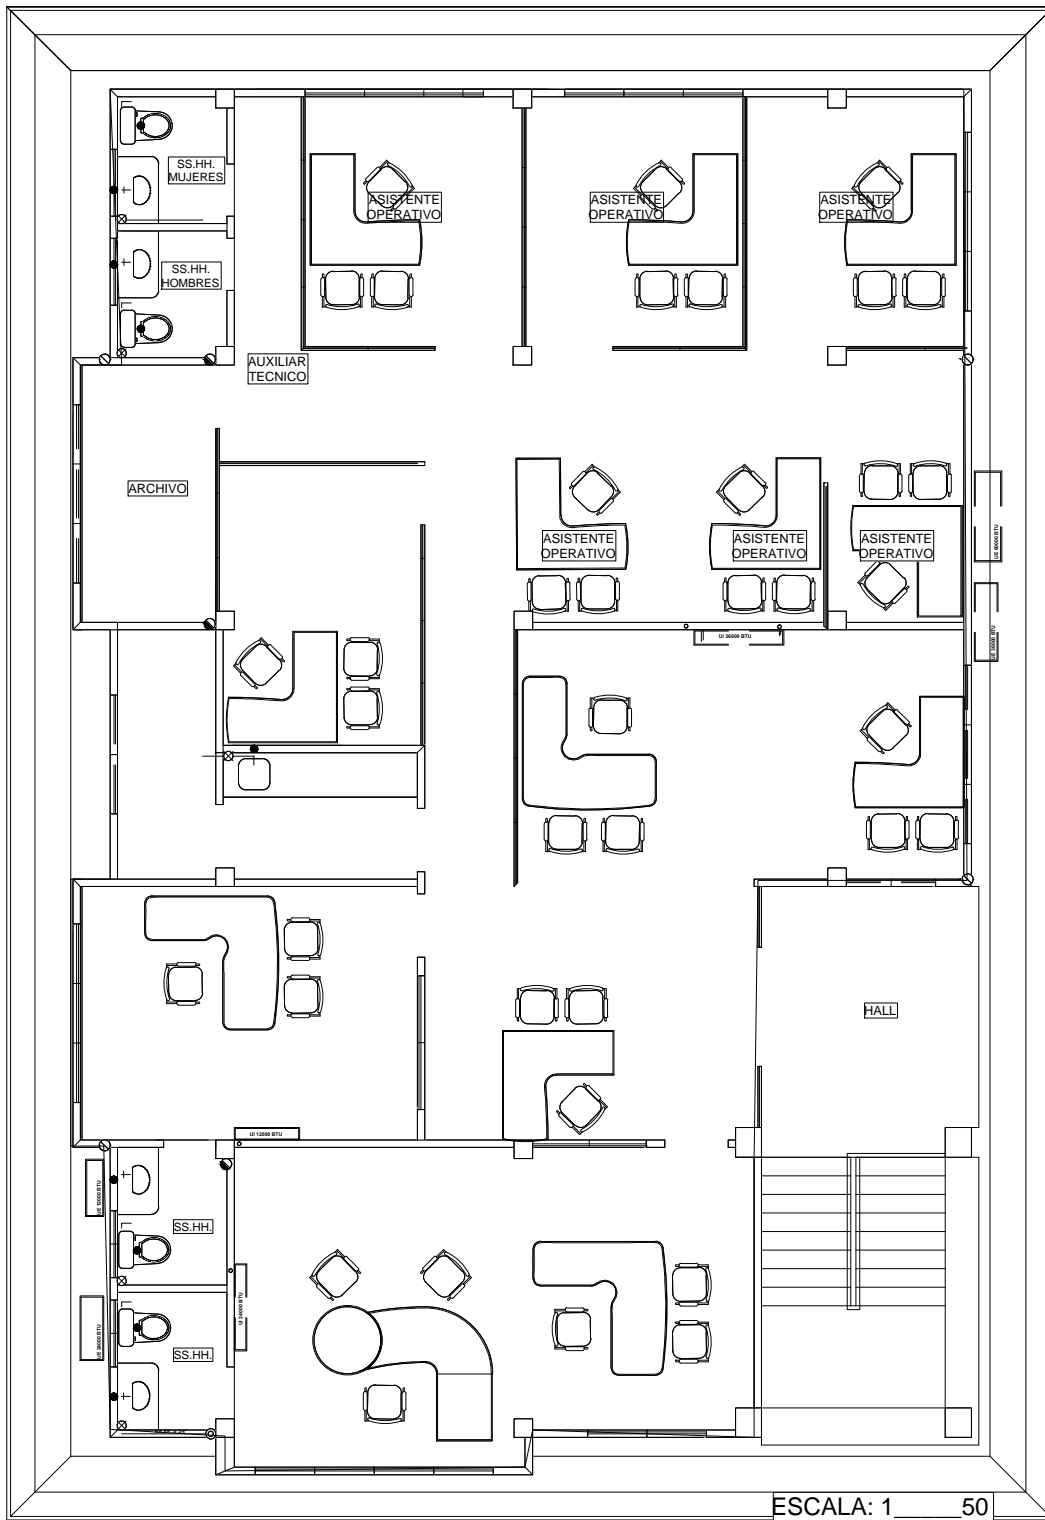

ESCALA: 1 50

		AUTORIDAD PORTUARIA DE PUERTO BOLIVAR	
<small>AREA ADMINISTRATIVA DE AUTORIDAD PORTUARIA DE PUERTO BOLIVAR</small>			
<small>CONTIENE:</small> DEPARTAMENTO DE OPERACIONES DE LA 2DA PLANTA ALTA			
<small>ESCALA:</small> SE	<small>FECHA:</small> FEBRERO DEL 2019	<small>FOHO:</small> A1-3	<small>PROYECTO:</small> SIC. RENOV. AREA(1) TECNICO EN OBRAS Y PROYECTOS