



EDIFICIO ADMINISTRATIVO 2

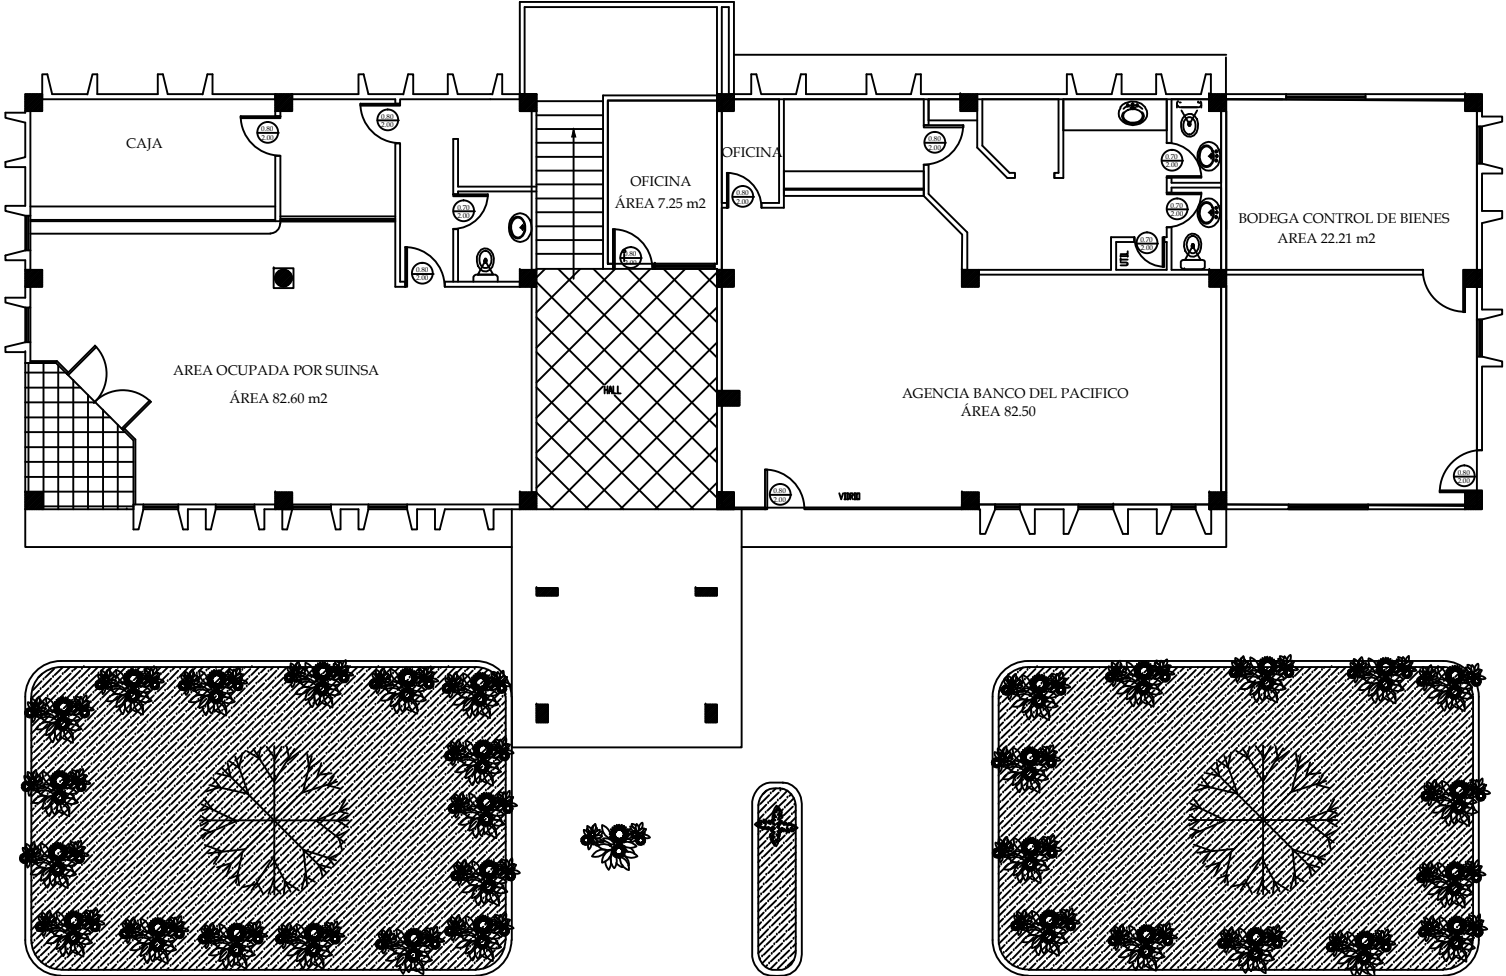

	AUTORIDAD PORTUARIA DE PUERTO BOLIVAR		
	AREA ADMINISTRATIVA DE AUTORIDAD PORTUARIA DE PUERTO BOLIVAR		
CONTIENE: PLANTA BAJA DEL EDIFICIO ADMINISTRATIVO N°2			
ESCALA:	FECHA:	HOJA:	ELABORADO:
S/E	FEBRERO DEL 2019	A2 -1	ING. HENRY AREVALO TECNICO EN OBRAS Y PROYECTOS